



**Схема расположения
земельного участка на кадастровом плане территории
расположенного по адресу:
Нижегородская область, Арзамасский район,**

Утверждена:
*Постановлением администрации
Арзамасского муниципального района
Нижегородской области*
от 22.03.2017 N 405

Описание земельного участка: -ЗУ1
Категория земель: земли сельскохозяйственного назначения
Площадь образуемого земельного участка: 33350 кв.м
Кадастровый квартал 52:41:1804002

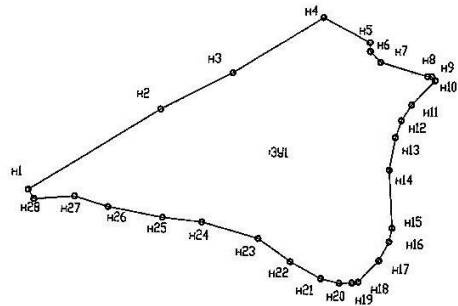

Условный номер :ЗУ1		
Площадь земельного участка 33350 кв.м.		
Обозначение характерных точек границ	Координаты, м	
	X	Y
1	2	3
:ЗУ1		
n1	424758.13	2185507.69
n2	424824.44	2185610.93
n3	424854.54	2185667.24
n4	424900.39	2185737.75
n5	424881.42	2185774.87
n6	424874.43	2185775.26
n7	424865.83	2185783.61
n8	424855.33	2185821.35
n9	424855.28	2185824.84
n10	424852.25	2185827.78
n11	424832.56	2185809.53
n12	424819.97	2185801.59
n13	424806.32	2185797.17
n14	424780.47	2185792.78
n15	424734.06	2185796.07
n16	424723.12	2185793.91
n17	424707.78	2185786.19
n18	424690.56	2185770.47
n19	424689.64	2185765.47
n20	424689.28	2185765.49
n21	424692.49	2185740.58
n22	424705.29	2185716.34
n23	424723.11	2185690.68
n24	424735.22	2185645.98
n25	424738.15	2185614.61
n26	424745.75	2185571.33
n27	424753.62	2185544.53
n28	424750.76	2185512.45
n1	424758.13	2185507.69

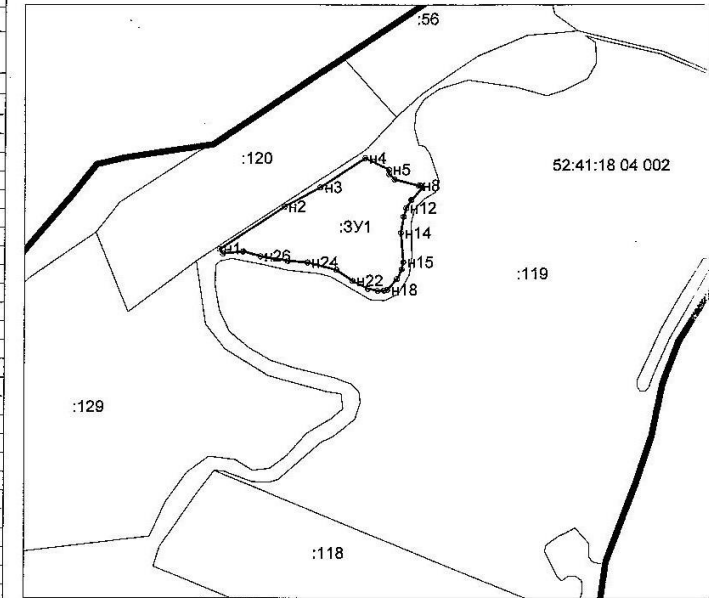

Система координат: мск-52

Масштаб 1:4000

Условные обозначения:

- образуемый земельный участок (:ЗУ1)
- граница кадастрового квартала 52:41:1804002
- n1 - обозначение характерной точки границы земельного участка, полученной при проведении кадастровых работ
- l - обозначение характерной точки границы земельного участка
- красная линия

Наименование	Схема расположения земельного участка на кадастровом плане территории Нижегородская область, Арзамасский район	
Адрес:		
Заказчик		
Схема подготовлена	Волго-Вятский филиал ФГБУ «Росземкадастрсъемка» - ВИСААГИ Арзамасское отделение	
Начальник арзамасского отделения	Лопухов Е.Н.	
Исполнитель	Васюточкина Н.В.	03.03.2017

Суперинтерпретация: *Суперинтерпретация*
 Глава администрации муниципального района Нижегородской области *Сидоров А.А.*