

**СХЕМА РАСПОЛОЖЕНИЯ**

земельного участка на кадастровом плане территории  
для раздела единого землепользования с КН 52:41:0000000:303, расположенного по  
адресу: Нижегородская обл. р-н Арзамасский, х-во СПК "Борьба"

Обозначение образуемого земельного участка - :303:3У1

Категория земель: *Земли сельскохозяйственного назначения*

Разрешенное использование: *для сельскохозяйственного использования*

Площадь образуемого земельного участка: 17000 кв.м.


Кадастровый квартал: 52:41:1211001

Адрес образуемого земельного участка: *Нижегородская обл., Арзамасский р-н, южнее с.Абрамова*

Кадастровый номер земельного участка сохраненного в измененных границах: 52:41:0000000:303

Площадь изменяемого участка: 2197325 кв.м.

Местоположение образуемого участка: *Нижегородская обл., Арзамасский р-н, х-во СПК "Борьба"*

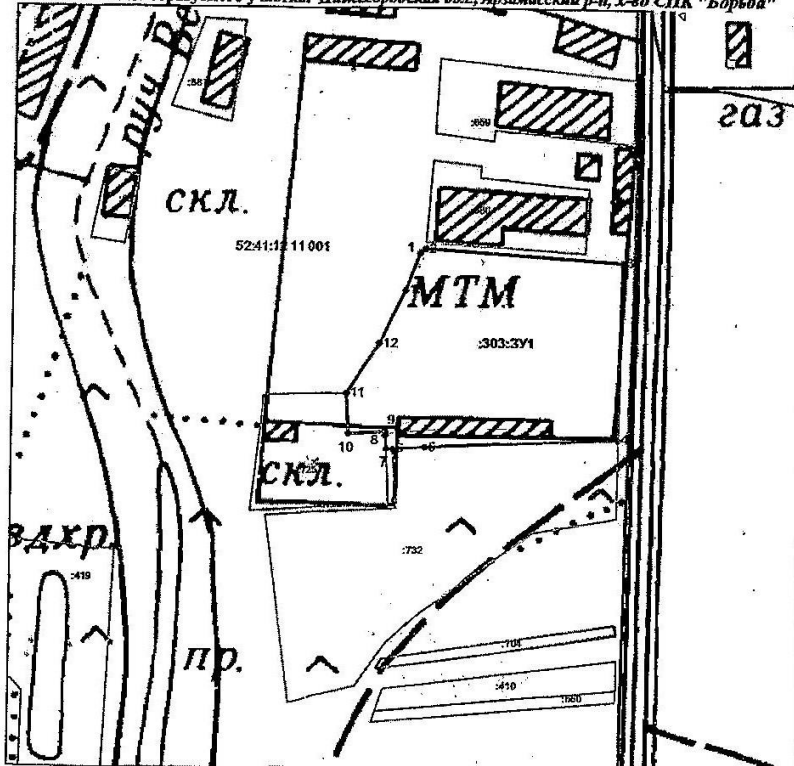

Масштаб 1:3000

**УСЛОВНЫЕ ОБОЗНАЧЕНИЯ:**

- 52:41:1211001 — граница и обозначение кадастрового квартала;
- граница земельного участка, включенные в ГКН;
- 3У1 — граница и обозначение вновь образованной части земельного участка;
- 1 — обозначение характерной точки границы земельного участка;

Утверждена

*Ситомов Александр*  
(наименование документа об утверждении, включая наименование)


*Александр Ситомов*  
орган государственной власти или органа местного самоуправления, принявших решение об утверждении плана

*Александр Ситомов*  
субуполномочен, принявших решение об утверждении плана

*Иван Иванович Баженов*  
или подписавших соглашение о перераспределении земельных участков)

от 24.03.2017 № 430

Ситуационный план

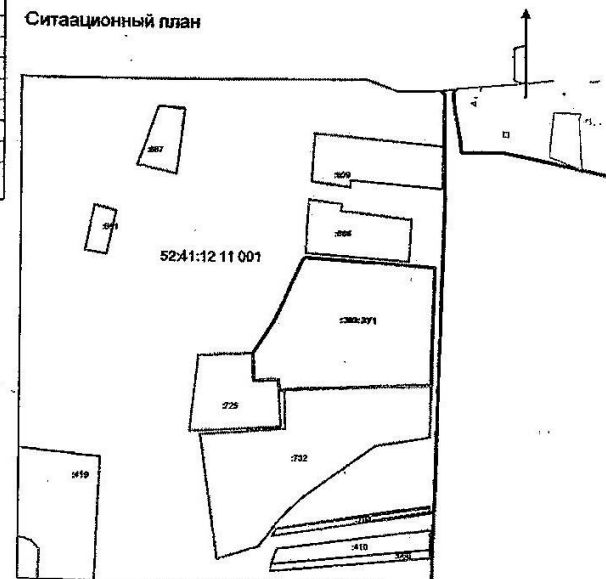

№ точки	Координаты	
	X	Y
1	427622,7	2194045,39
2	427625,13	2194048,81
3	427615,2	2194168,65
4	427506,77	2194165,29
5	427503,08	2194048,02
6	427502,39	2194028,88
7	427502,44	2194024,57
8	427510,56	2194024,36
9	427512,56	2194024,31
10	427511,68	2194002,18
11	427538,61	2194001,38
12	427567,01	2194020,93
13	427599,78	2194036,17
1	427622,7	2194045,39

Система координат:  
МСК 52

Год составления	Корсаков Ю.А.	23.01.2017	Заявщик: Муниципальное образование Абрамовский сельсовет Арзамасского района Нижегородской области	Страниц	Лист	Листов
Выполнил Кадастровый инженер	Давыд Д.С.	28.01.2017		Схема расположения объекта недвижимости на кадастровом плане территории	1	1
Проверил Согласовано и.о. главы администрации Абрамовского сельсовета	Трифонов М.Ю. Исаев В.И.	<i>Трифонов</i> <i>Исаев</i>	АО «Ростехинвестстрация» Федеральное БТИ в Волго- Вятский филиал			