


Утверждена

 от _____ N _____

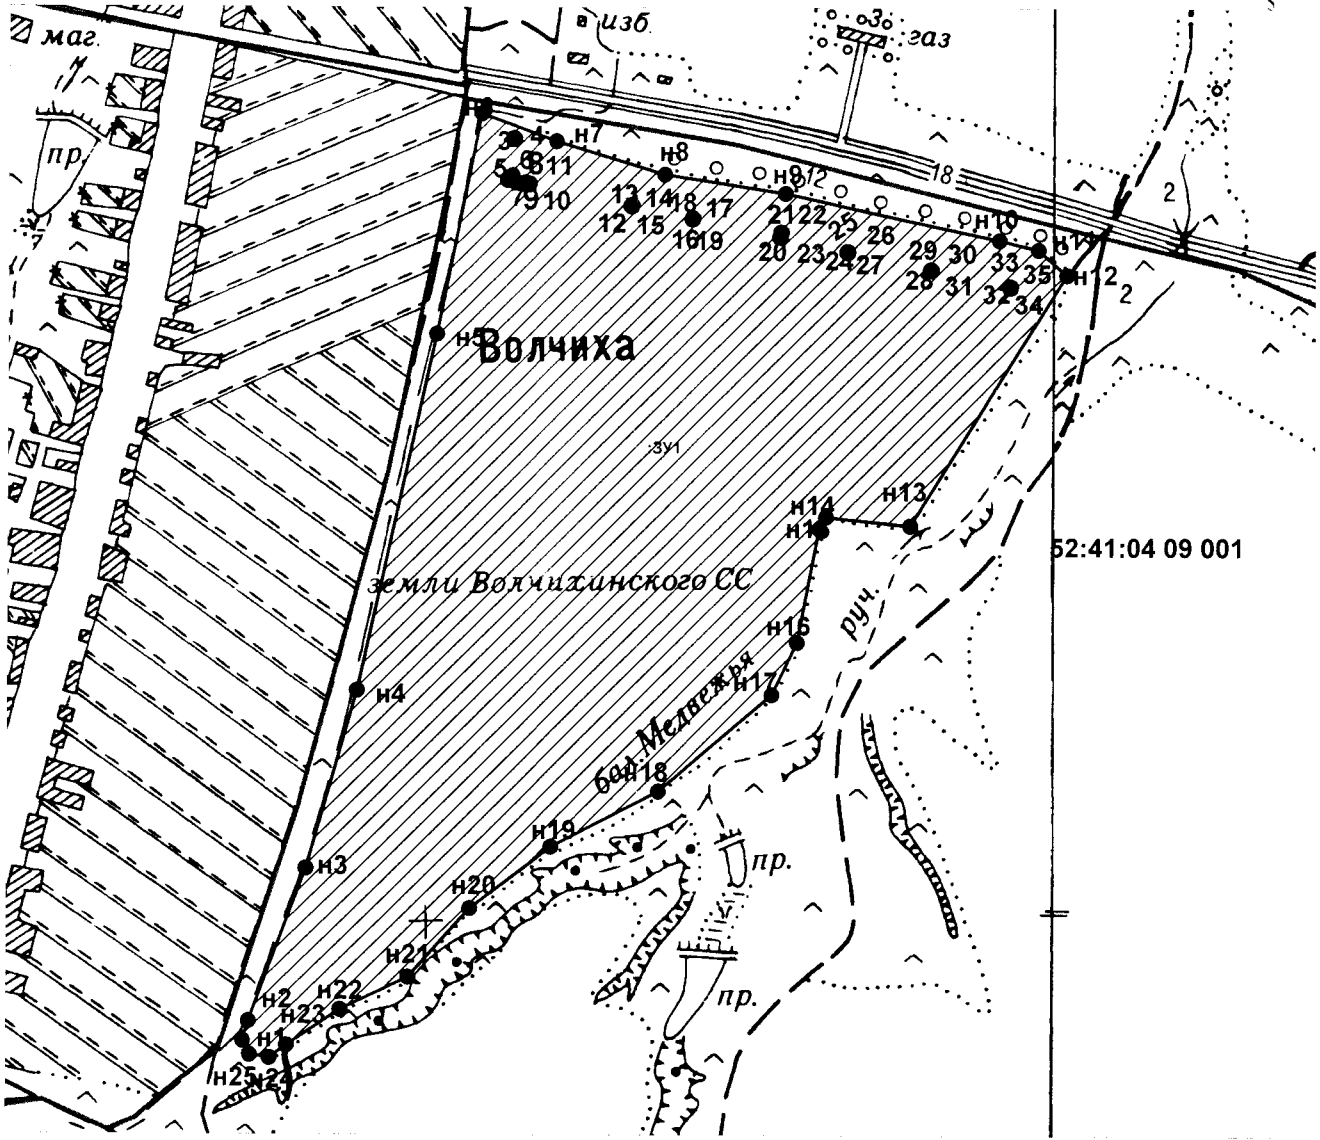

МАСШТАБ 1:7000

Наименование	Схема расположения земельного участка на кадастровом плане территории	
Адрес:		
Заказчик		
Схема подготовлена	Волго-Вятский филиал «Федерального агентства по техническому регулированию и метрологии» - ВИСХАГН Арзамасское отделение	
Начальник Арзамасского отделения	Лопухов Е.Н.	
Исполнитель	Орешина Ю.А.	02.05.2017 ₂

