


Утверждена

от _____

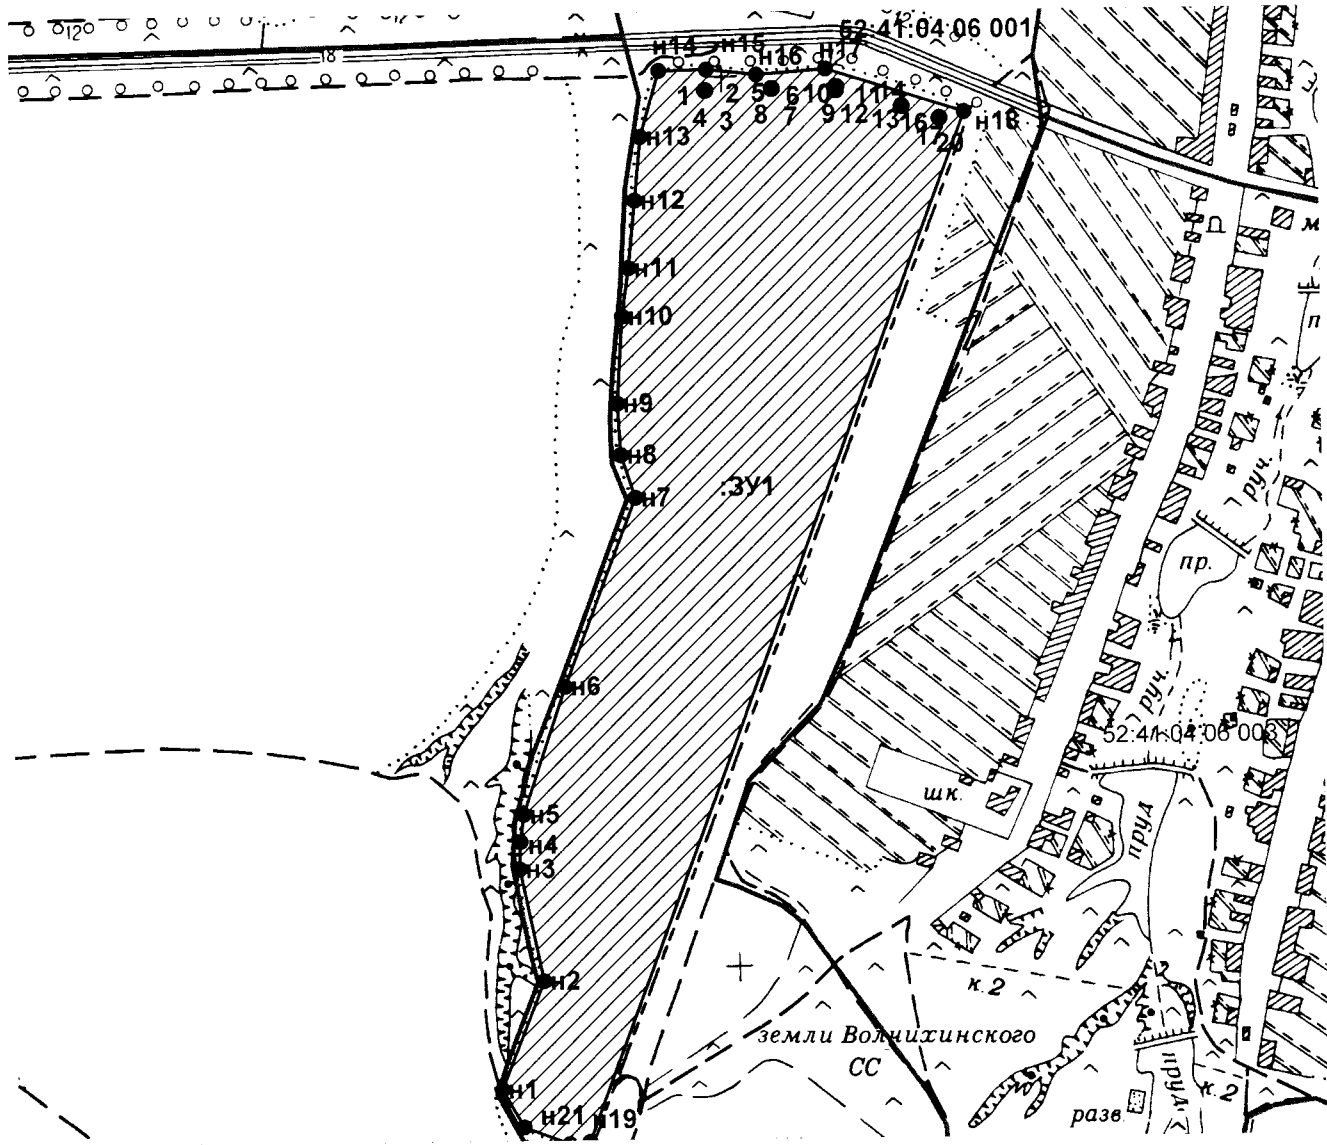

МАСШТАБ 1:8500

Наименование	Схема расположения земельного участка на кадастровом плане территории	
Адрес:		
Заказчик		
Схема подготовлена	Волго-Вятский филиал Арзамасского отделения	
Начальник Арзамасского отделения	Лопухов Е.Н.	ВНСХАГИ
Исполнитель	Орешина Ю.А.	02.05.2017г

