


Утверждена
 Директором филиала
 Арзамасского территориального
 отдела Росреестра

от 23.12.2019 № 2331

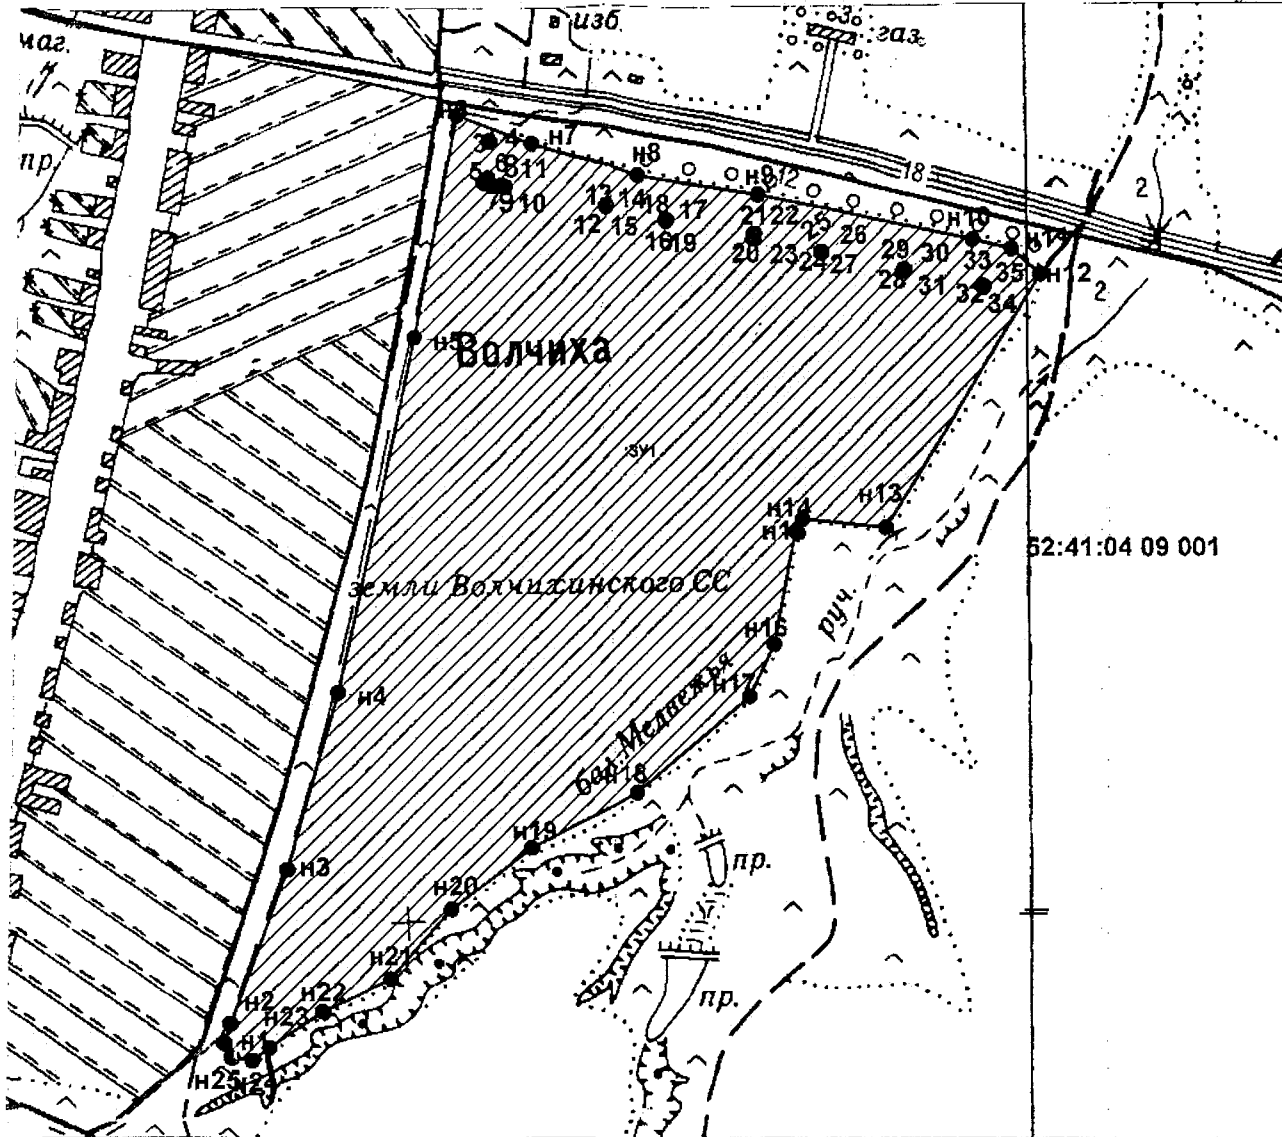


МАСШТАБ 1:7000

Наименование Адрес:	Схема расположения земельного участка на кадастровом плане территории	
Заказчик		
Схема подготовлена	Волго-Вятский филиал Арзамасские отделений	
Начальник Арзамасского отделения	Допухов Е.Н.	
Должность	Оренина Ю.А.	
	02.05.2017 ₂	



Обр

Утверждена
 Д.С.Тонковичев
 Арзамасский филиал
 Арзамасского отделения
 от 23.12.2019 N 2337

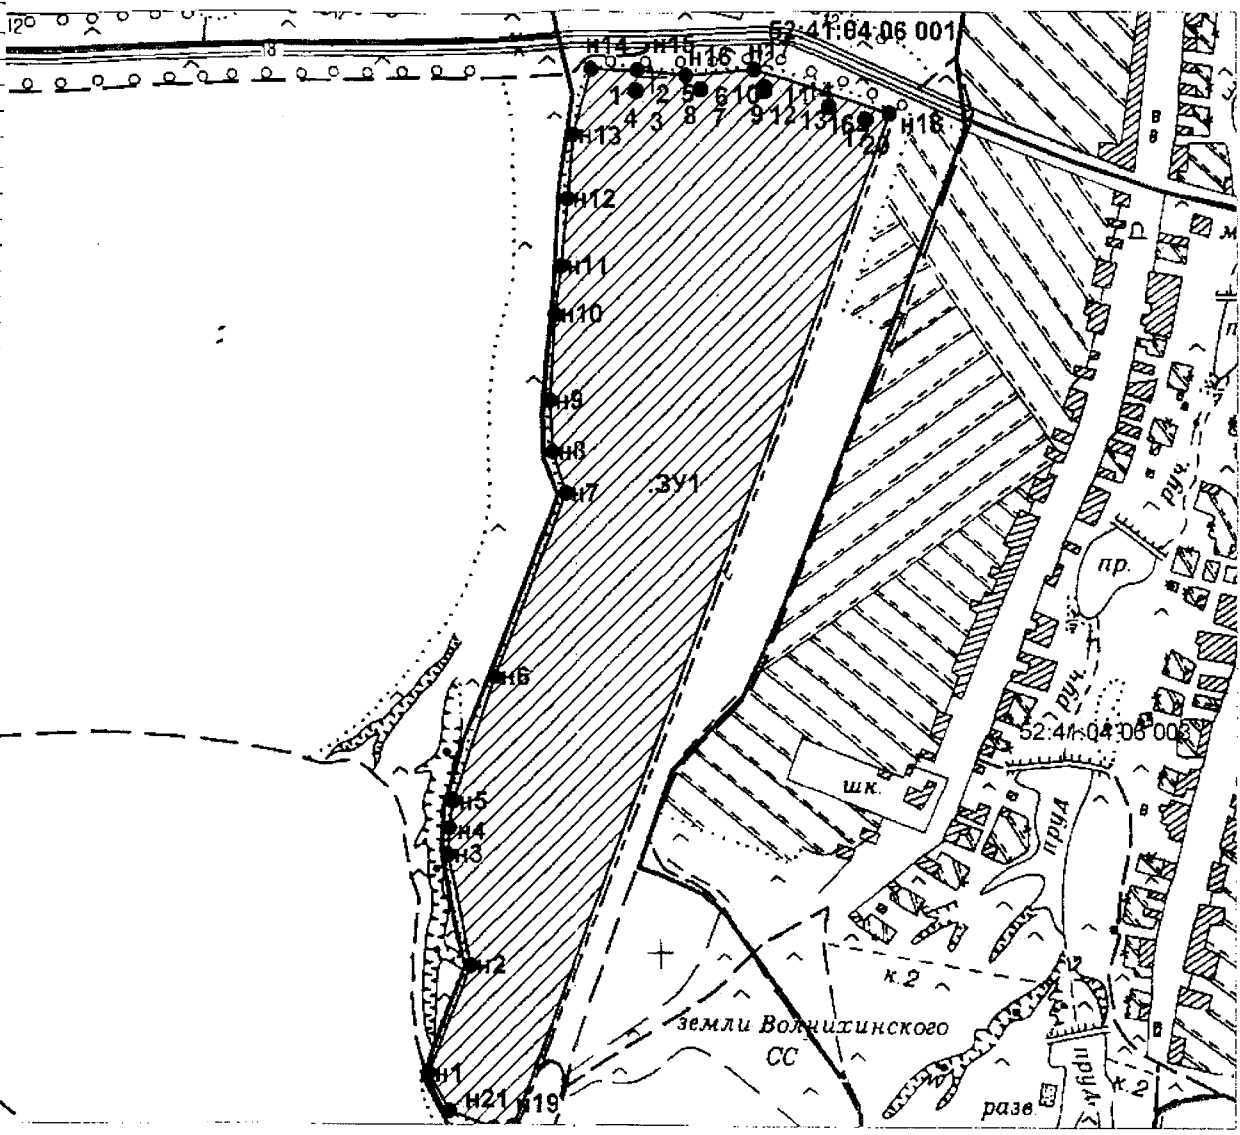

МАСШТАБ 1:8500

Наименование	Схема расположения земельного участка на кадастровом плане территории
Адрес:	
Заказчик	
Схема подготовлена	Волго-Витский филиал Арзамасского отделения ВИСХАГИ
Начальник Арзамасского отделения	Лощулов Е.Н.
Исполнитель	Орешнива Ю.А.



02.05.2017г.