

Утверждена  
Постановлением администрации

(наименование документа об утверждении, включая наименования

Арзамасского муниципального района

органов государственной власти или органов местного

Нижегородской области

самоуправления, принявших решение об утверждении схемы

или подписавших соглашение о перераспределении земельных участков)


от \_\_\_\_\_ № \_\_\_\_\_


**Схема расположения земельного участка или земельных участков  
на кадастровом плане территории**

Условный номер земельного участка _____		
Площадь земельного участка	800 м <sup>2</sup>	
Обозначение характерных точек границ	Координаты, м	
	X	Y
1	2	3
1	454630,81	2184083,21
2	454622,82	2184108,50
3	454594,66	2184098,53
4	454602,87	2184072,72

Система координат: МСК-52

Квартал: 52:41:0106003

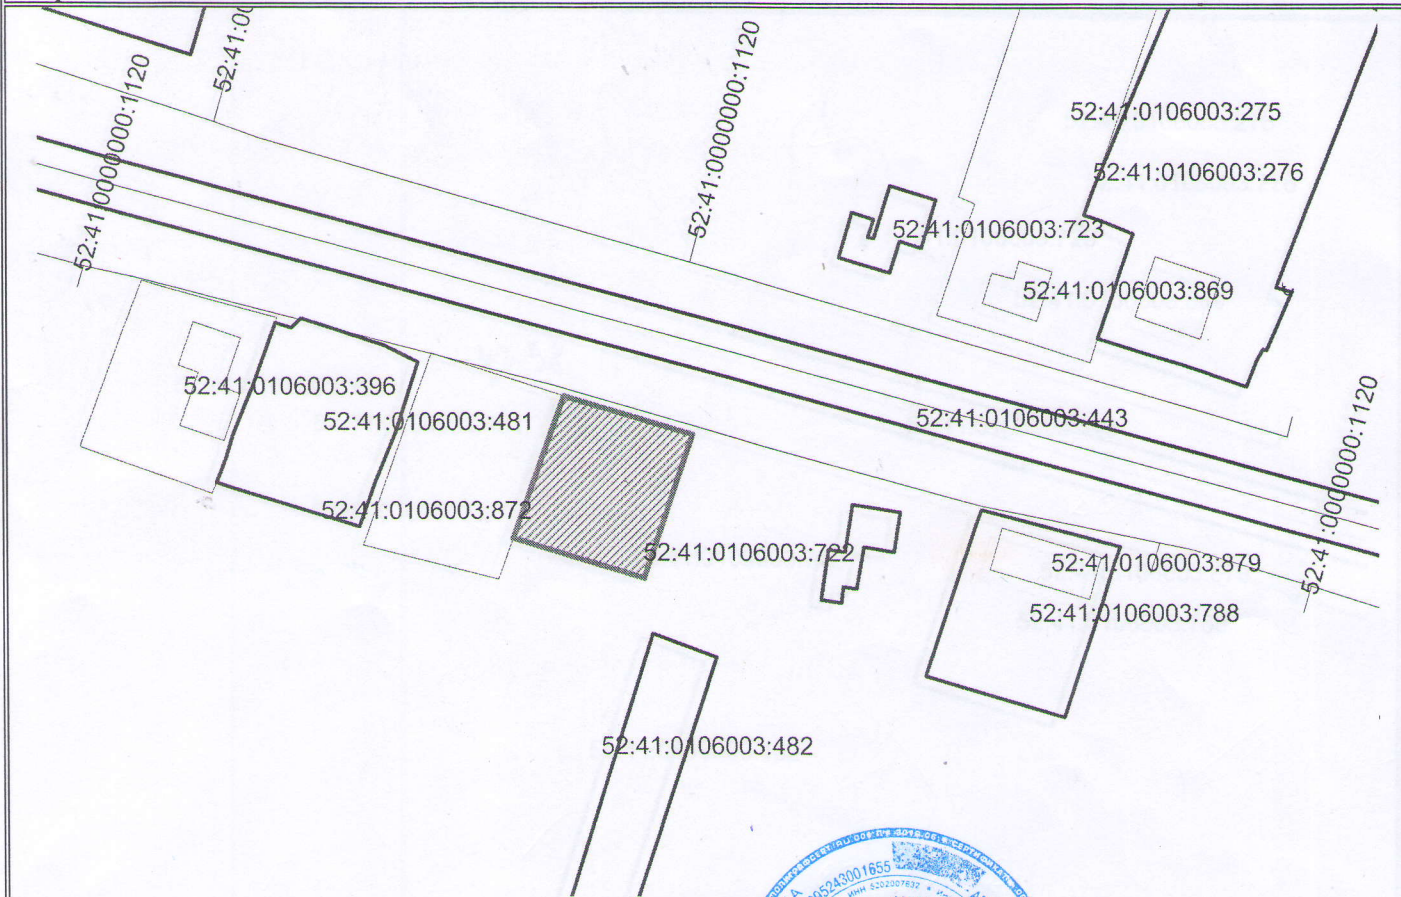

Условные обозначения:  - образуемый земельный участок

Исполнитель: Сидоров (Подпись) М.Ю. Трефилов

Согласовано: Глава администрации Чернухинского сельсовета Белякова (МП) (Подпись) М.Н. Белякова

