

Утверждена
Постановлением администрации

(наименование документа об утверждении, включая наименования

Арзамасского муниципального района

органов государственной власти или органов местного

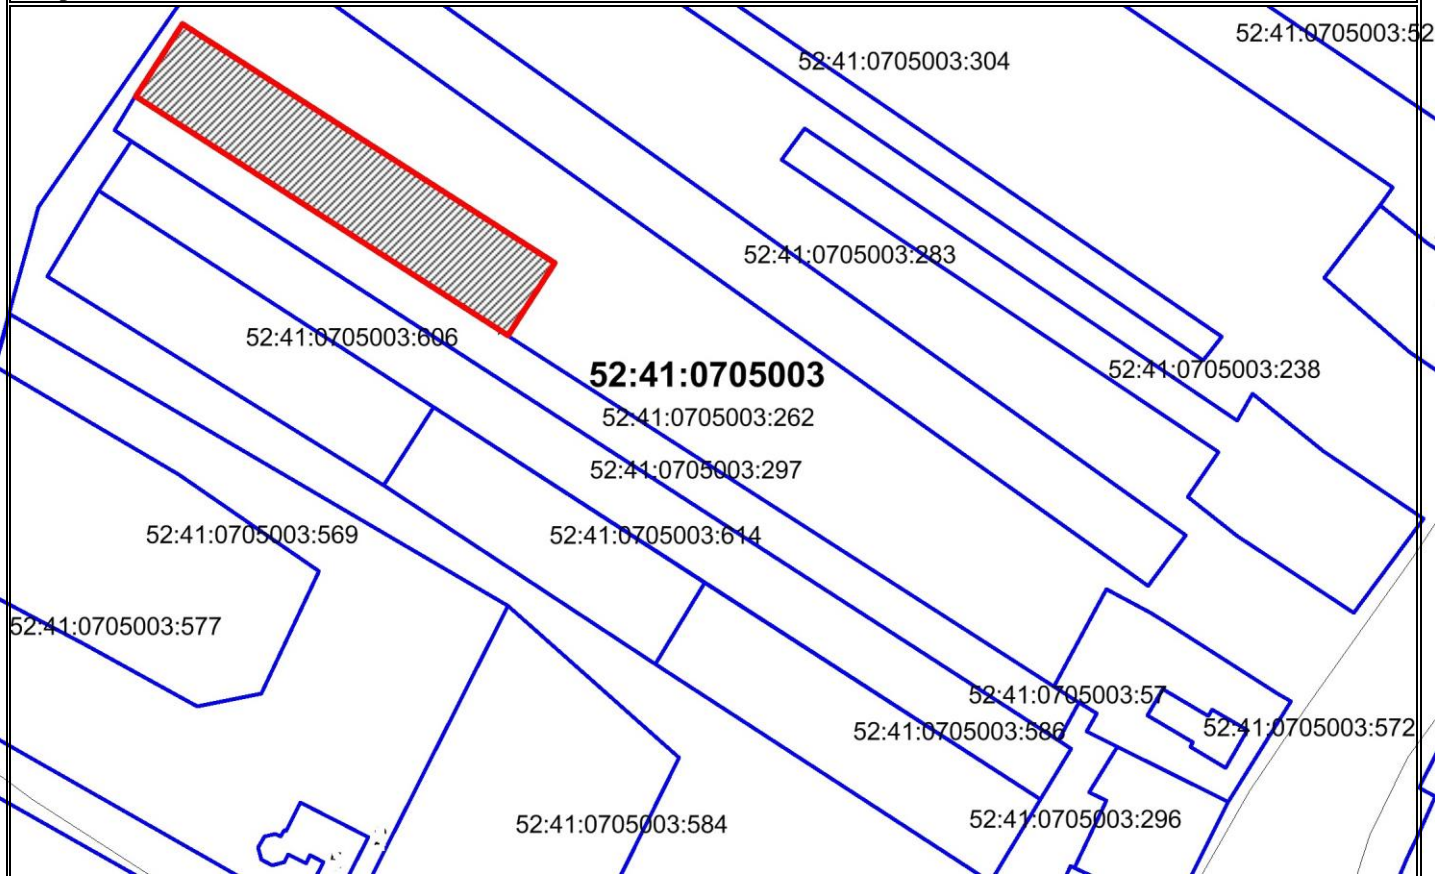

Нижегородской области

самоуправления, принявших решение об утверждении схемы

или подписавших соглашение о перераспределении земельных участков)

от 15.10.2018 № 1862

**Схема расположения земельного участка или земельных участков
на кадастровом плане территории**

Условный номер земельного участка _____		
Площадь земельного участка	1500 м ²	
Обозначение характерных точек границ	Координаты, м	
	X	Y
1	2	3
1	439852,81	2207589,42
2	439866,94	2207598,92
3	439818,73	2207672,13
4	439804,43	2207662,61
Система координат: МСК-52		
Квартал: 52:41:0705003		
		
М 1:1500		
Условные обозначения:  - образуемый земельный участок		