


**Схема расположения земельного участка или земельных участков
 на кадастровом плане территории**

Условный номер земельного участка –		
Площадь земельного участка – 664149 кв.м.		
Система координат: МСК-52		
Обозначение характерных точек границ	Координаты, м	
	X	Y
1	2	3
n1	440787.70	2185072.27
n2	440888.98	2185180.74
1	440873.66	2185196.52
2	440853.93	2185216.84
3	440981.77	2185349.17
4	440999.21	2185326.18
n3	441008.35	2185314.13
n4	441081.49	2185412.79
n5	441212.28	2185487.69
n6	441015.25	2185799.26
5	440659.62	2186316.15
6	440121.89	2185843.47
n7	440548.05	2185275.21
n8	440584.65	2185304.65
n9	440707.17	2185123.82
n1	440787.70	2185072.27

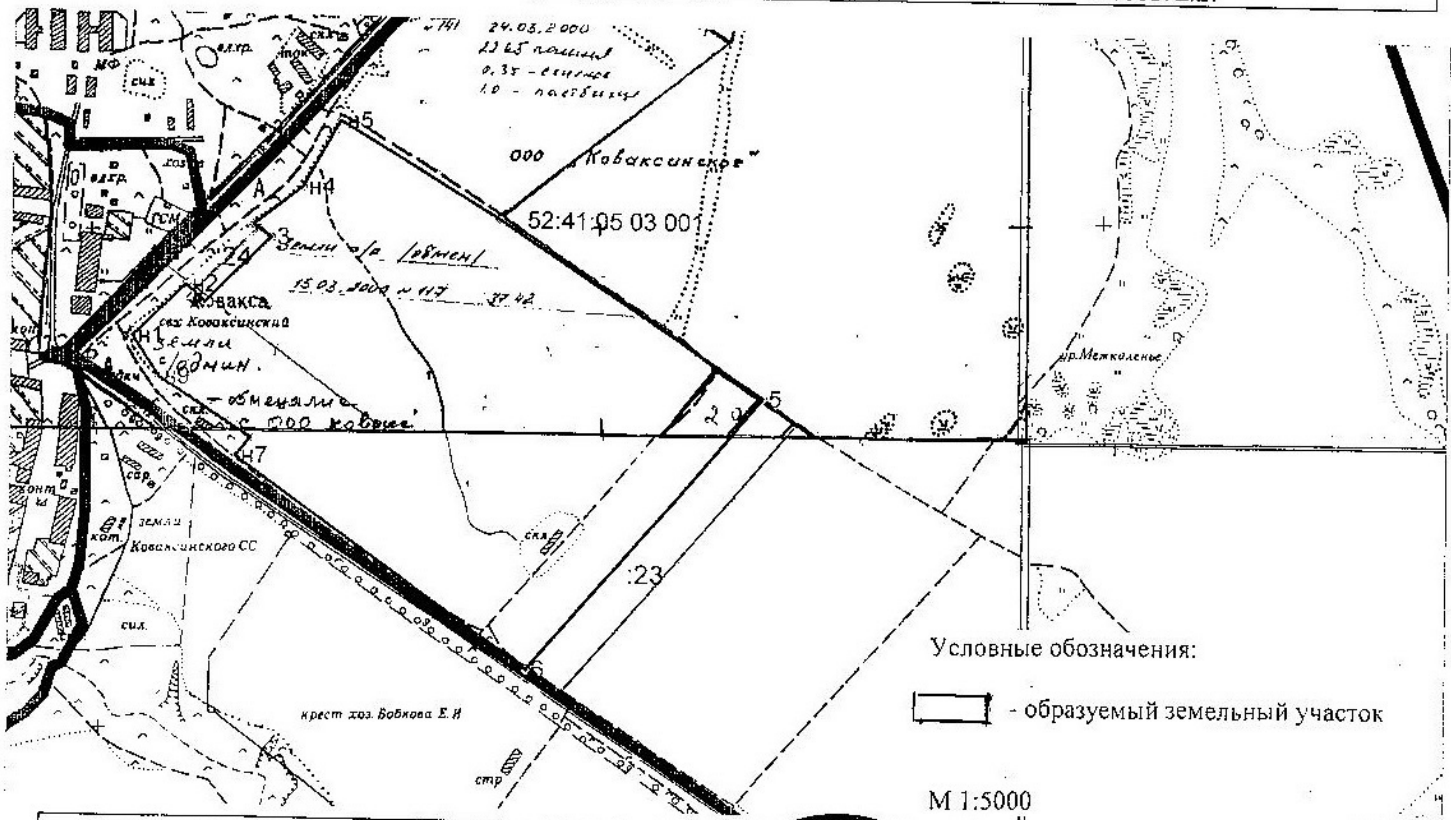

Наименование	Схема расположения образуемого участка на кадастровом плане территории	
Адрес:	Нижегородская область, Арзамасский район	
Заказчик	Бобков Е.И.	
Схема подготовлена	Волго-Вятский филиал «Госкадастрсъемка» - ВИСХАГИ	
Начальник Арзамасского отделения	Лопухов Е.Н.	20.02.2019г
Исполнитель	Васюточкина Е.	20.02.2019г

