


**Схема расположения земельного участка или земельных участков
на кадастровом плане территории**

Условный номер земельного участка –		
Площадь земельного участка – 360986 кв.м.		
Система координат: МСК-52		
Обозначение характерных точек границ	Координаты, м	
	X	Y
I	2	3
n1	440286.81	2201617.84
n2	440375.54	2201707.05
n3	440502.37	2201805.74
n4	440496.16	2201845.01
n5	440386.81	2201955.93
n6	440352.79	2201974.13
n7	440285.92	2202028.13
n8	440243.03	2202018.23
n9	440219.09	2202023.41
n10	440136.07	2202110.86
n11	440065.50	2202216.22
n12	440048.54	2202237.15
n13	439847.34	2202463.22
n14	439777.43	2202485.43
n15	439710.52	2202527.36
n16	439654.17	2202485.28
n17	439533.50	2202424.08
n18	439470.43	2202389.89
n19	439596.91	2202238.10
n20	439780.92	2202035.71
n21	440000.31	2201721.16
n22	440086.98	2201752.15
n23	440149.00	2201743.82

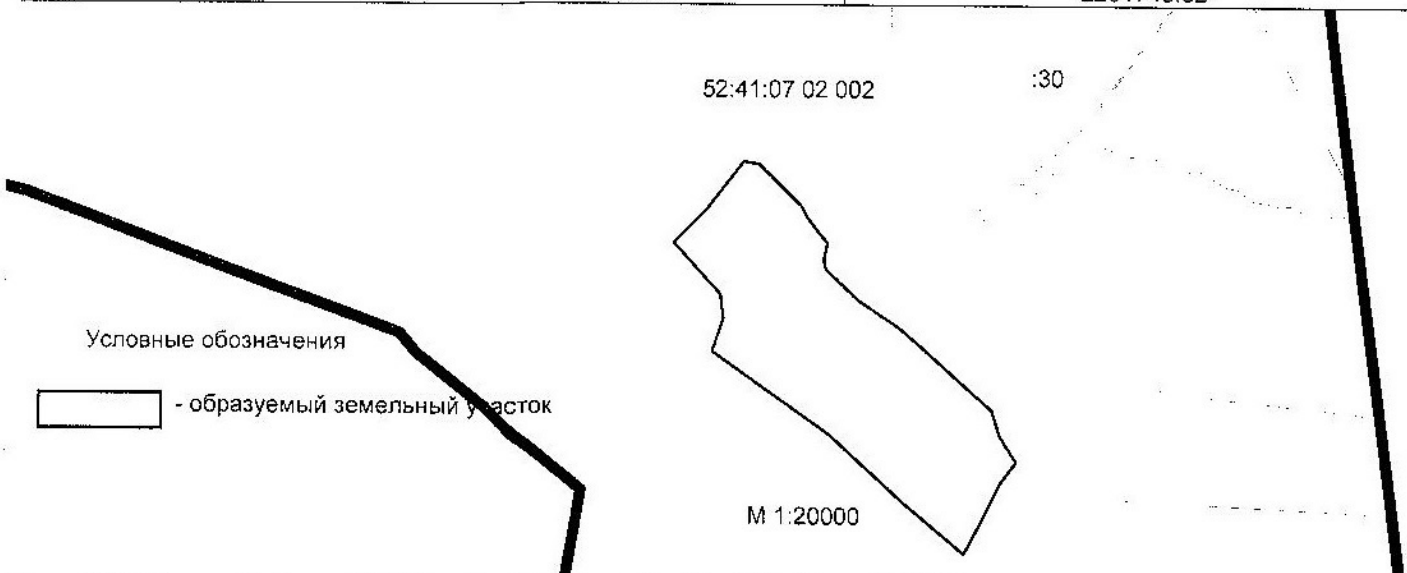

Наименование	Схема расположения земельного участка на кадастровом плане территории	
Адрес:	Нижегородская область, Арзамасский район	
Заказчик	Федотов Кирилл Олегович	
Схема подготовлена	Волго-Вятский филиал «Госземкадастрсъемка» – ВИСХАГИ Арзамасское отделение	
Начальник Арзамасского отделения	Допухов Е.Н.	28.11.2018 г.
Исполнитель	Васюточкина Н.В.	28.11.2018 г.