

Утверждена  
Постановлением администрации

(наименование документа об утверждении, включая наименования

Арзамасского муниципального района

органов государственной власти или органов местного

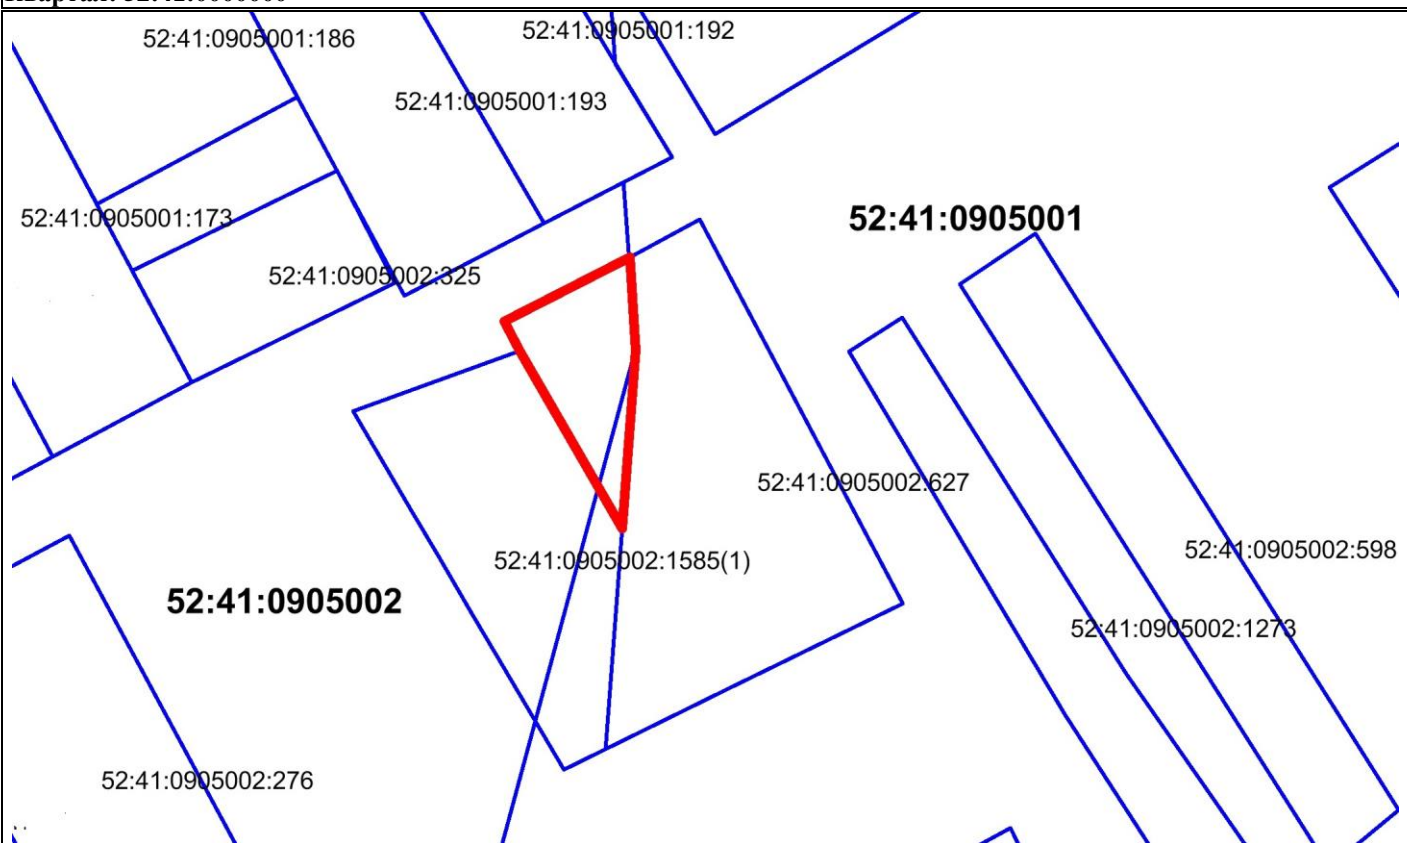

Нижегородской области

самоуправления, принявших решение об утверждении схемы

или подписавших соглашение о перераспределении земельных участков)

от 06.06.2019 № 1005

**Схема расположения земельного участка или земельных участков  
на кадастровом плане территории**

Условный номер земельного участка _____		
Площадь земельного участка	315 м <sup>2</sup>	
Обозначение характерных точек границ	Координаты, м	
	X	Y
1	2	3
1	432377,56	2210972,53
2	432385,86	2210989,21
3	432373,56	2210989,84
4	432350,11	2210987,76
5	432361,55	2210981,33
6	432373,69	2210974,50
Система координат: МСК-52		
Квартал: 52:41:0000000		
		
М 1:1000		
Условные обозначения:  - образуемый земельный участок		