

Утверждена  
Постановлением администрации

(наименование документа об утверждении, включая наименования

Арзамасского муниципального района

органов государственной власти или органов местного

Нижегородской области


самоуправления, принявших решение об утверждении схемы

или подписавших соглашение о перераспределении земельных участков)


от 29.05.2019 № 925

**Схема расположения земельного участка или земельных участков  
на кадастровом плане территории**

Условный номер земельного участка _____		
Площадь земельного участка	875 м <sup>2</sup>	
Обозначение характерных точек границ	Координаты, м	
	X	Y
1	2	3
1	421182,82	2202876,66
2	421185,42	2202877,46
3	421196,80	2202880,06
4	421184,07	2202926,09
5	421181,62	2202934,72
6	421179,08	2202934,04
7	421163,60	2202929,84
8	421165,58	2202921,51
9	421166,36	2202918,26
10	421170,72	2202919,08
11	421182,39	2202878,23
Система координат: МСК-52		
Квартал: 52:41:1604002		

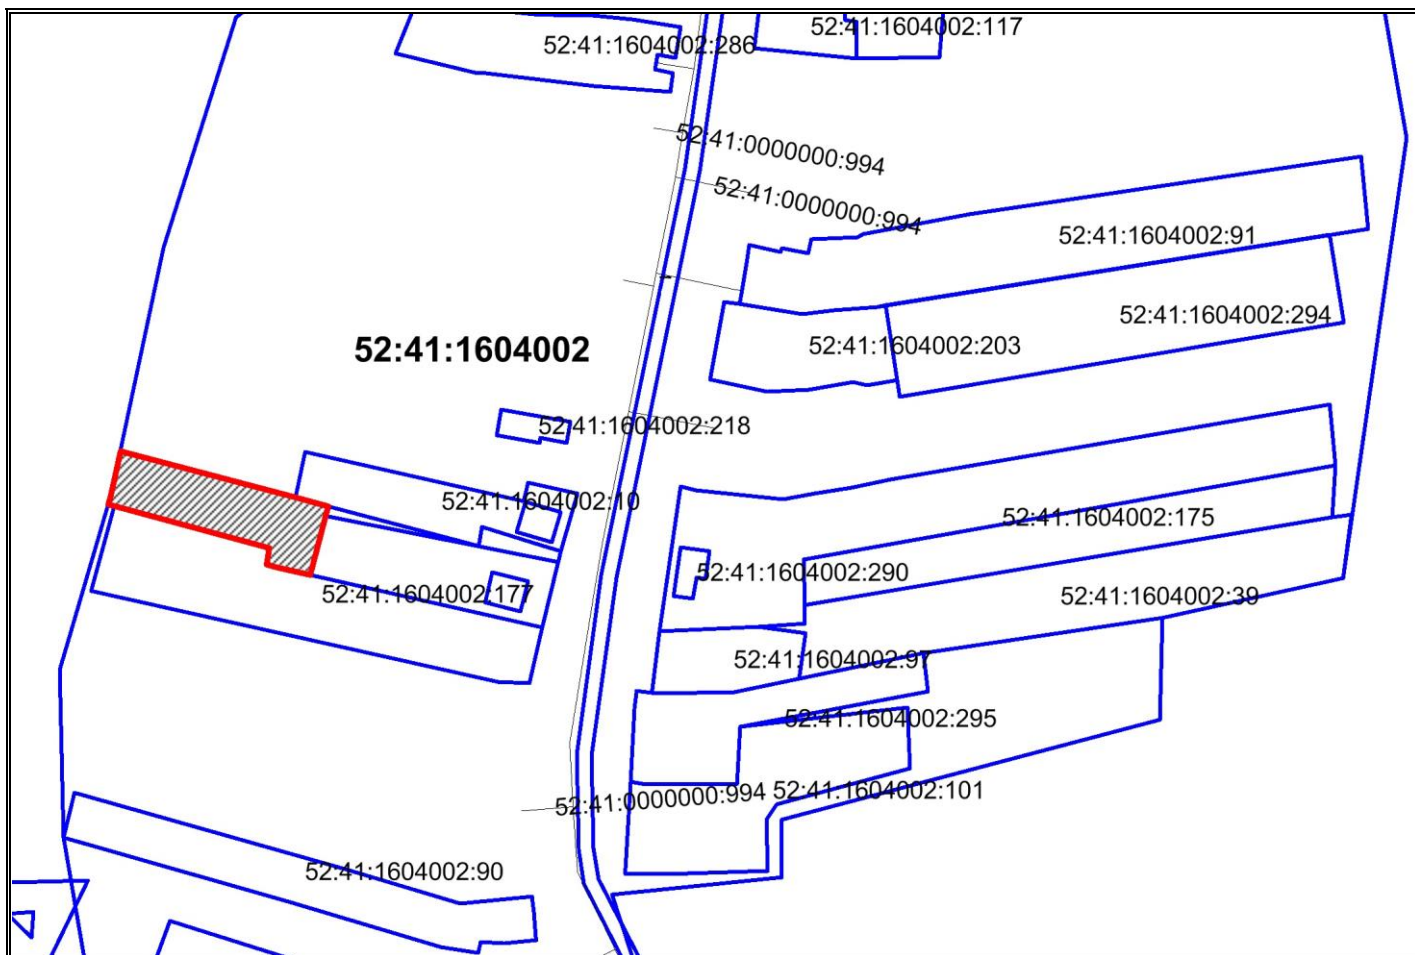

М 1:2000

Условные обозначения:  - образуемый земельный участок