


УТВЕРЖДЕНА

Постановлением администрации
Арзамасского муниципального
района Нижегородской области
от 02.08.2019 №1418

СХЕМА

расположения земельного участка или земельных участков на
кадастровом плане территории

Условный номер земельного участка -:ЗУ1		
Площадь земельного участка 600 м ²		
Обозначение характерных точек границ	Координаты, м	
	X	Y
1	2	3
1	431110.79	2199484.78
2	431093.72	2199495.33
3	431070.37	2199499.96
4	431064.41	2199489.89
5	431060.79	2199483.74
6	431088.96	2199459.71
7	431091.11	2199462.15
1	431110.79	2199484.78
8	431084.68	2199466.02
9	431098.65	2199481.39
10	431080.84	2199497.58
11	431066.87	2199482.21
8	431084.68	2199466.02
Система координат: ГСК 52		
Квартал: 52:41:1302002		

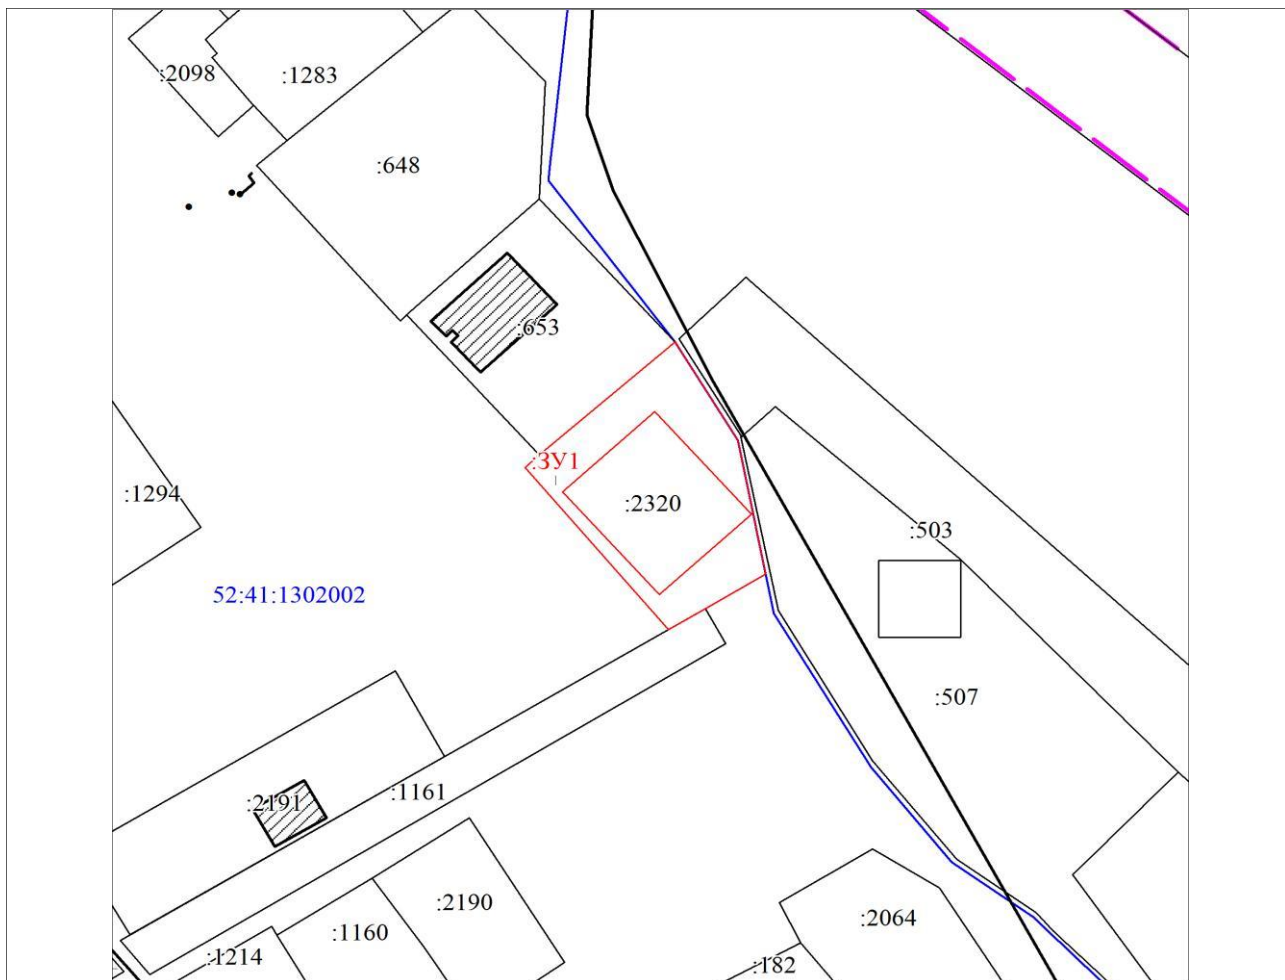

Масштаб 1:1000

Условные обозначения:

	Вновь образованная часть границы, сведения о которой достаточны для определения ее местоположения
	Надписи вновь образованного земельного участка
	Объект капитального строительства
	Объект капитального строительства
	Существующая часть границы, имеющиеся в ЕГРН сведения о которой достаточны для определения ее местоположения
	Надписи кадастрового номера земельного участка
	Граница охранной зоны
	Обозначение границы охранной зоны
	Граница территориальной зоны
	Обозначение границы территориальной зоны
	Граница кадастрового квартала
	Обозначение кадастрового квартала