

Утверждена  
Постановлением администрации

(наименование документа об утверждении, включая наименования

Арзамасского муниципального района

органов государственной власти или органов местного

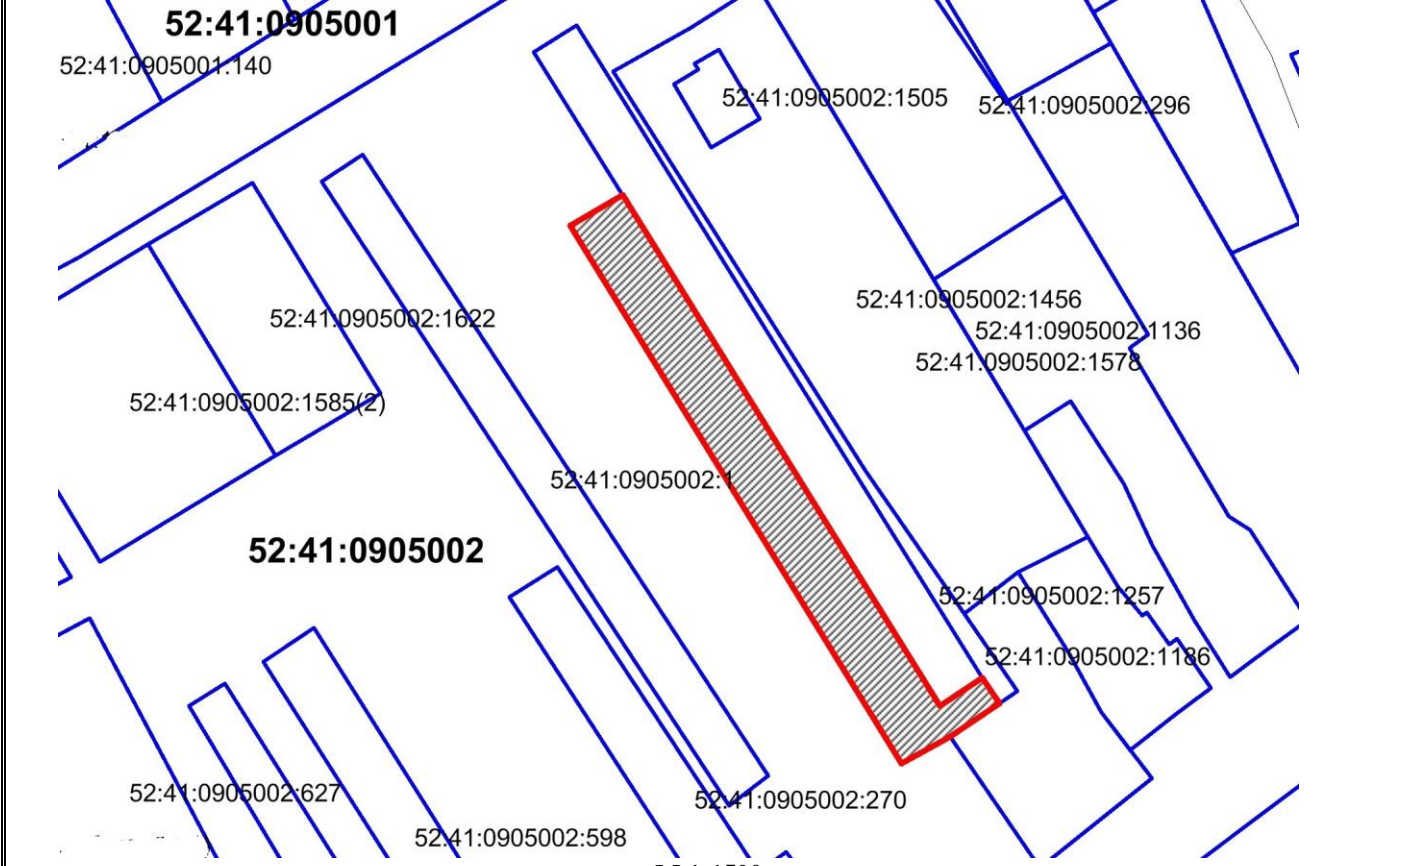

Нижегородской области

самоуправления, принявших решение об утверждении схемы

или подписавших соглашение о перераспределении земельных участков)

от 09.12.2019 № 2209

**Схема расположения земельного участка или земельных участков  
на кадастровом плане территории**

Условный номер земельного участка _____		
Площадь земельного участка	1600 м <sup>2</sup>	
Обозначение характерных точек границ	Координаты, м	
	X	Y
1	2	3
1	432467,22	2211094,86
2	432473,13	2211105,26
3	432371,08	2211166,89
4	432376,49	2211175,29
5	432371,49	2211178,65
6	432364,92	2211168,77
7	432359,74	2211159,04
Система координат: МСК-52		
Квартал: 52:41:0905002		
 <p>52:41:0905001</p> <p>52:41:0905002</p> <p>М 1:1500</p>		
Условные обозначения:  - образуемый земельный участок		