

Утверждена
Постановлением администрации

(наименование документа об утверждении, включая наименования

Арзамасского муниципального района

органов государственной власти или органов местного

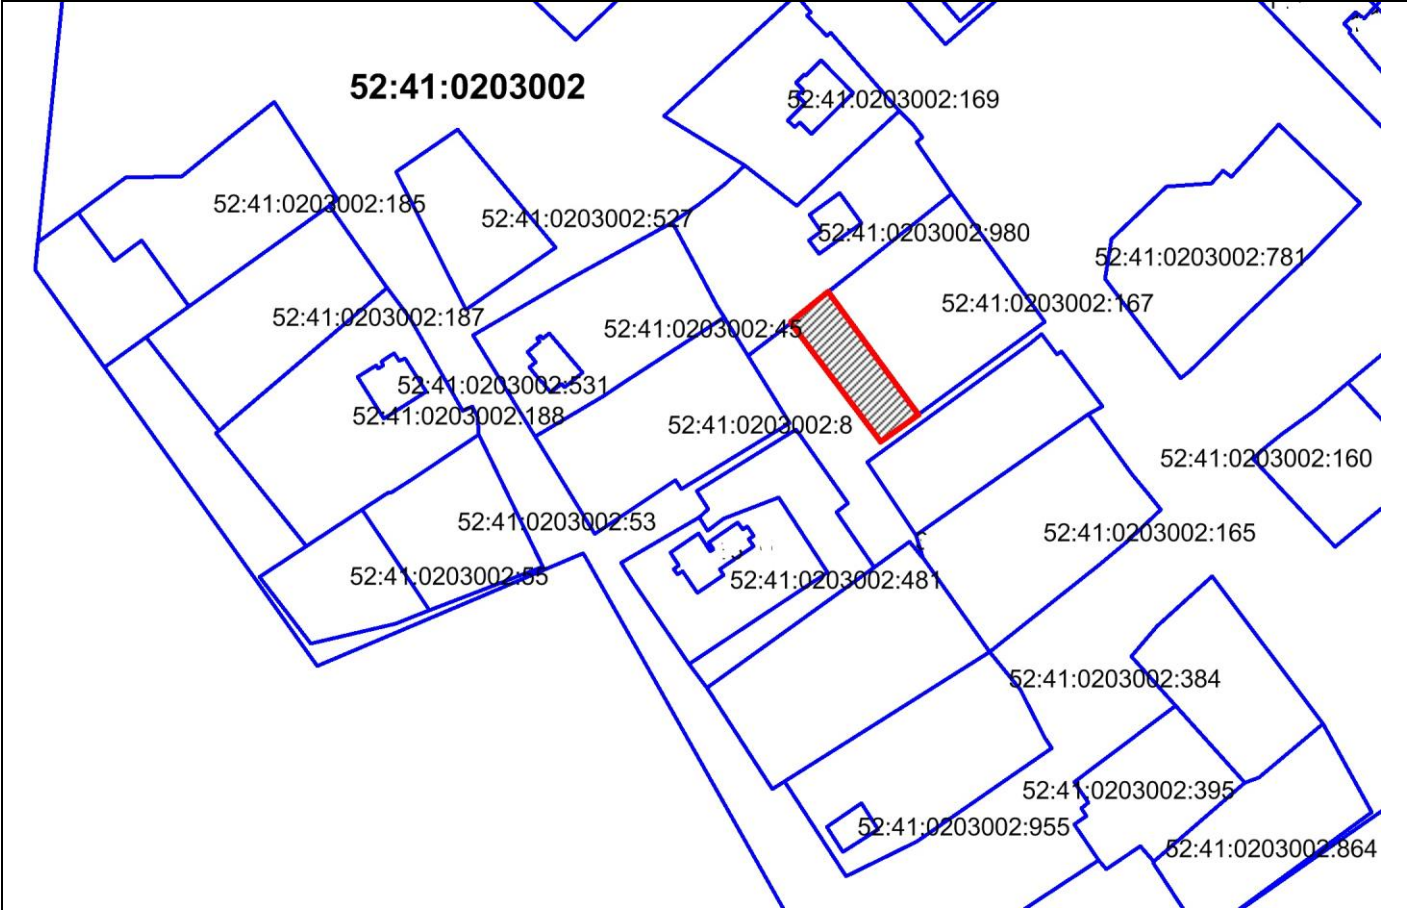

Нижегородской области

самоуправления, принявших решение об утверждении схемы

или подписавших соглашение о перераспределении земельных участков)

от 10.12.2019 № 2243

**Схема расположения земельного участка или земельных участков
на кадастровом плане территории**

Условный номер земельного участка _____		
Площадь земельного участка	500 м ²	
Обозначение характерных точек границ	Координаты, м	
	X	Y
1	2	3
1	451531,75	2197050,05
2	451532,14	2197050,15
3	451539,88	2197060,05
4	451507,15	2197083,45
5	451500,17	2197073,43
Система координат: МСК-52		
Квартал: 52:41:0203002		
		
Условные обозначения:  - образуемый земельный участок		