


Схема расположения земельного участка или земельных участков на кадастровом плане территории

Условный номер земельного участка –		
Площадь земельного участка – 87501 кв.м.		
Система координат: МСК-52		
Обозначение характерных точек границ	Координаты, м	
	X	Y
1	2	3
н1	440787.46	2201890.68
н2	440815.50	2201893.84
н3	440852.65	2201917.92
н4	440898.52	2201934.19
н5	440903.15	2201972.30
н6	440871.21	2202131.44
н7	440871.64	2202158.02
н8	440861.17	2202194.14
1	440700.04	2202192.81
н9	440507.19	2202335.28
н10	440517.60	2202292.35
н11	440540.09	2202209.25
н12	440580.65	2202117.73
н13	440626.02	2201981.71
н14	440655.71	2201964.05
н15	440703.36	2201948.73

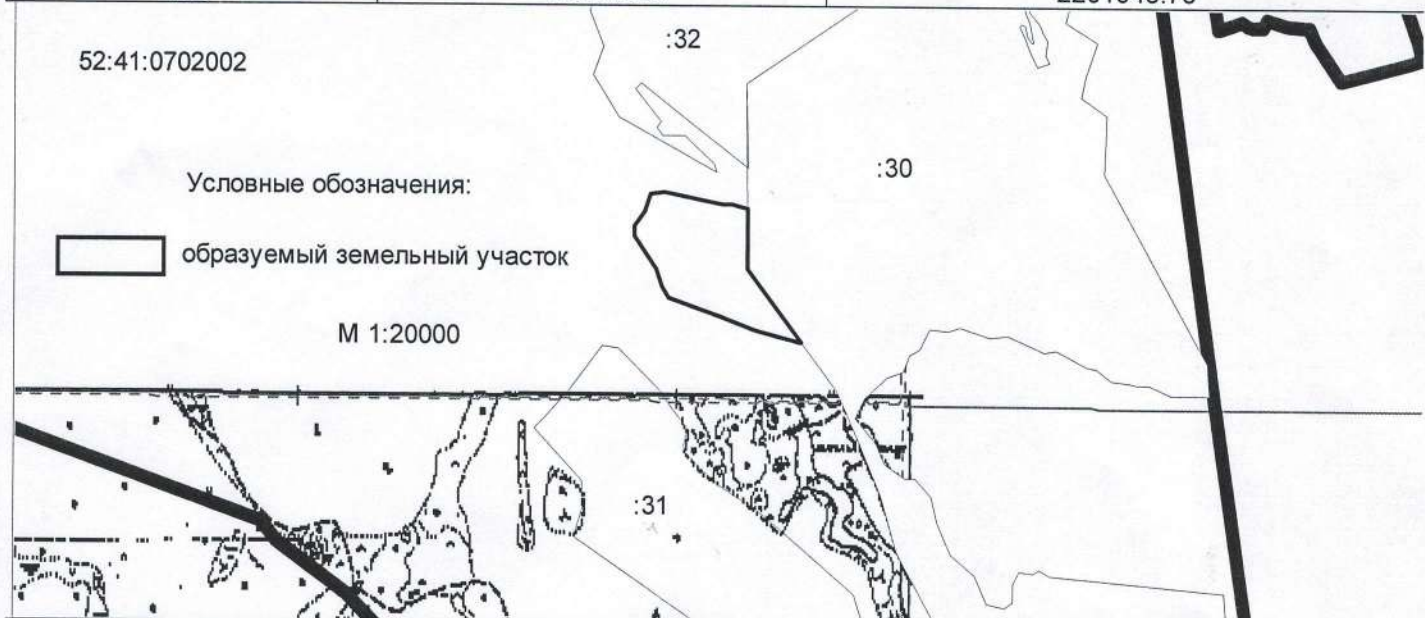

Наименование	Схема расположения земельного участка на кадастровом плане территории	
Адрес:	Нижегородская область, Арзамасский район	
Заказчик	Федотов Кирилл Олегович	
Схема подготовлена	Волго-Вятский филиал АО «Госземкадастрсъемка» – ВИСХАГИ Арзамасское отделение	
Начальник Арзамасского отделения	Лопухов Е.Н.	20.01.2020 г.
Исполнитель	Васюточкина Н.В.	20.01.2020 г.

