


Утверждена:

Постановлением администрации
(наименование документа об утверждении, включая
Арзамасского муниципального района
наименования органов государственной власти или
Нижегородской области
органов местного самоуправления, принявших решение об

утверждении схемы или подписавших соглашение о
перераспределении земельных участков)
от 13.02.2020 №236

Схема расположения земельного участка или земельных участков
на кадастровом плане территории

Условный номер земельного участка –		
Площадь земельного участка – 2221 кв.м.		
Система координат: МСК-52		
Обозначение характерных точек границ	Координаты, м	
	X	Y
1	2	3
н1	427743.15	2193718.78
н2	427782.53	2193733.43
н3	427772.64	2193759.90
н4	427764.38	2193758.84
н5	427757.25	2193775.10
н6	427756.46	2193774.75
н7	427756.08	2193775.67
н8	427756.85	2193776.01
н9	427752.38	2193786.20
н10	427722.67	2193773.78
1	427773.81	2193732.14
2	427774.75	2193732.48
3	427774.42	2193733.42
4	427773.48	2193733.08

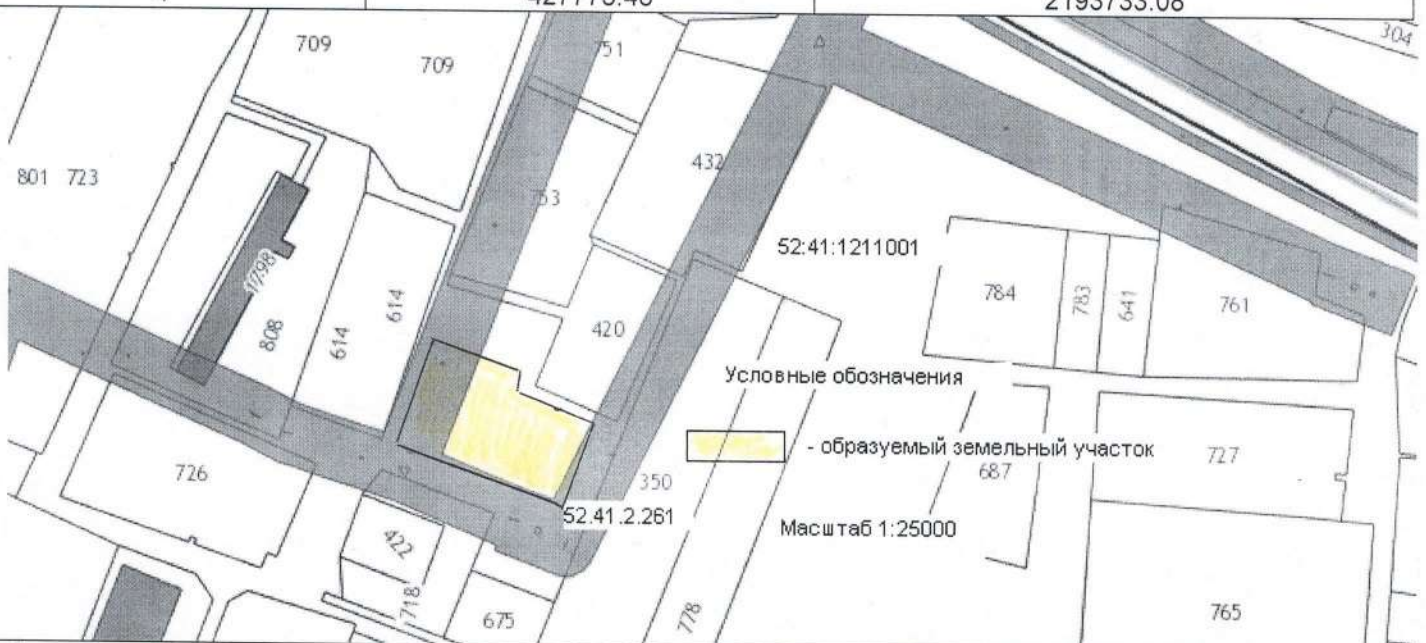

Наименование	Схема расположения земельного участка на кадастровом плане территории	
Адрес:	Нижегородская область, Арзамасский район	
Заказчик	Назаров Сергей Владимирович	
Схема подготовлена	Волго-Вятский филиал АО «Госземкадастръемка»- ВИСХАГИ Арзамасское отделение	
Начальник Арзамасского отделения	Лопухов Е.Н.	20.01.2020 г.
Исполнитель	Васюточкина Н.В.	20.01.2020 г.