

Утверждена

Постановлением администрации


Ахзамаского муниципального района

Нижегородской области

от 20.02.2020 № 269

Схема расположения земельного участка или земельных участков на кадастровом плане территории

Условный номер земельного участка			
Площадь земельного участка		1000 м ²	
Обозначение характерных точек граници	Координаты, м		
	X	Y	
1	2	3	
1	428652.94	2212429.21	
2	428639.57	2212444.52	
3	428631.90	2212413.73	
4	428611.29	2212398.02	
Система координат: МСК-52			
Квартал: 52:41:0907004			

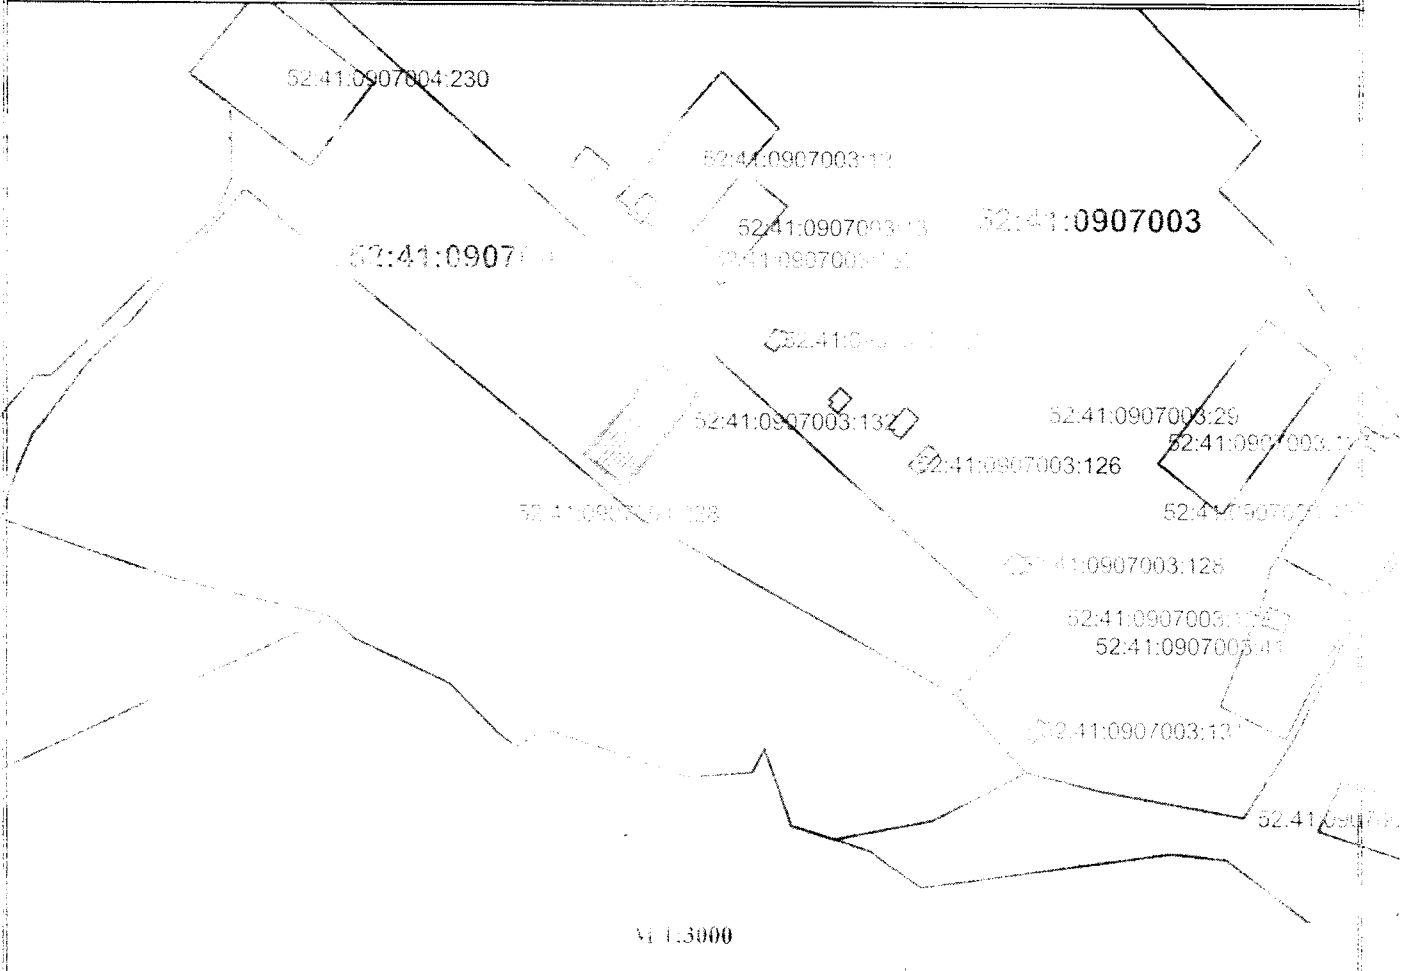

Земельный участок

Земельный участок с кадастровым номером