

Утверждена:


Постановлением администрации

(наименование документа об утверждении, включая
 Арзамасского муниципального района
 наименования органов государственной власти или
Нижегородской области
 органов местного самоуправления, принявших решение об

утверждении схемы или подписавших соглашение о
 перераспределении земельных участков)
 от 23.03.2020 №482

Схема расположения земельного участка или земельных участков
 на кадастровом плане территории

Условный номер земельного участка –		
Площадь земельного участка – 584 кв.м.		
Система координат: МСК-52		
Обозначение характерных точек границ	Координаты, м	
	X	Y
1	2	3
н1	415995.58	2211887.85
н2	416017.98	2211914.35
н3	416005.58	2211925.65
1	416003.64	2211923.41
н4	415982.97	2211898.72
н1	415995.58	2211887.85

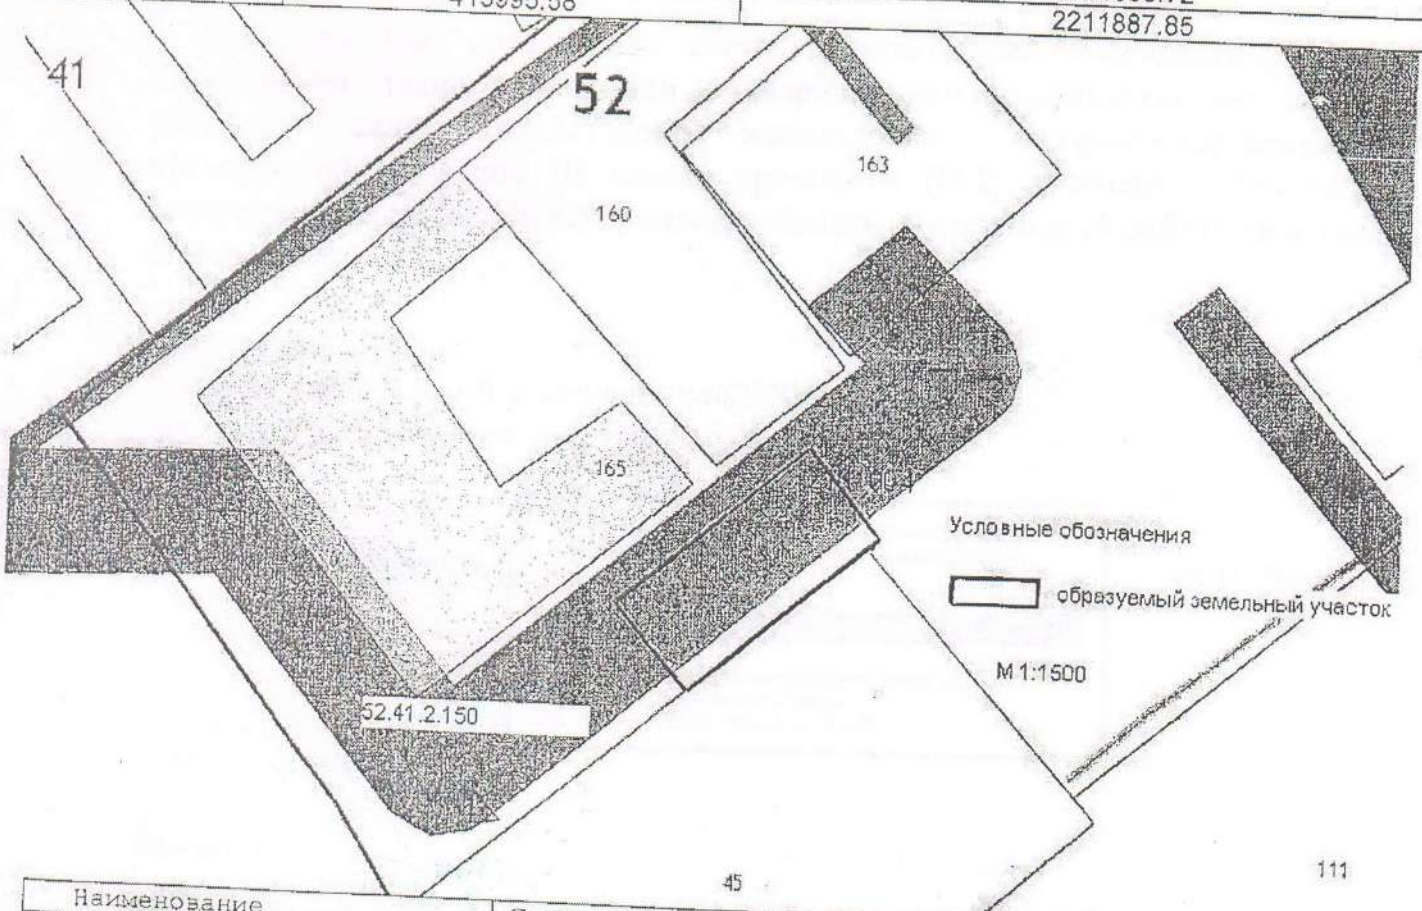

Наименование	Схема расположения земельного участка на кадастровом плане территории	
Адрес:	Нижегородская область, Арзамасский район	
Заказчик	Вятский филиал АО «Госземкадастръёмка» – ВИСХАГИ	
Схема подготовлена	Арзамасское отделение	
Начальник Арзамасского отделения	Долухов Е.Н.	09.12.2019г
Исполнитель	Васюточкина Н.В.	09.12.2019г

