

Утверждена  
Постановлением администрации

(наименование документа об утверждении, включая наименования

Арзамасского муниципального района

органов государственной власти или органов местного

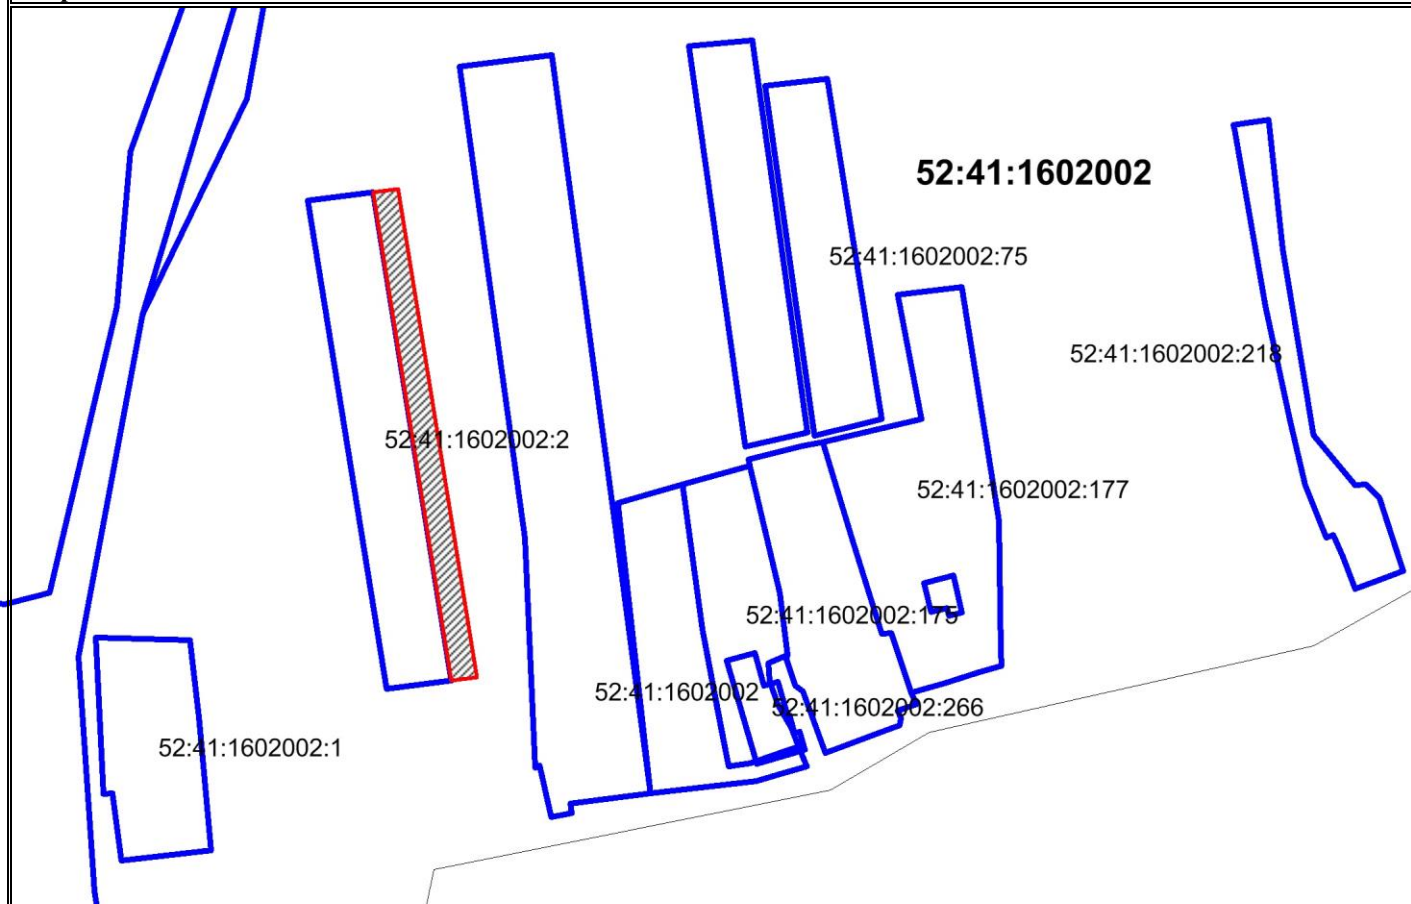

Нижегородской области

самоуправления, принявших решение об утверждении схемы

или подписавших соглашение о перераспределении земельных участков)

от 08.04.2020 № 571

**Схема расположения земельного участка или земельных участков  
на кадастровом плане территории**

Условный номер земельного участка _____		
Площадь земельного участка	500 м <sup>2</sup>	
Обозначение характерных точек границ	Координаты, м	
	X	Y
1	2	3
1	421611,34	2208928,87
2	421611,91	2208933,90
3	421514,97	2208948,27
4	421514,45	2208943,14
Система координат: МСК-52		
Квартал: 52:41:1602002		
		
М 1:1500		
Условные обозначения:  - образуемый земельный участок		